

MAPA DO CELÓW PROJEKTOWYCH

Skala mapy	1: 500
Identyfikator zgłoszenia pracy geodezyjnej	G.6640.7670.2021
Jednostka ewidencyjna	identyfikator: 220508_5 nazwa: ZUKOWO-G
Dobór ewidencyjny	identyfikator: 220502_5.0006 nazwa: LEZNO
Działka nr	110/3
Numer księgi robót	116/DB/2021
Nazwa układu współrzędnych	prostokątnych płaskich: PL-2000 układu wysokości: PL-EVRF2007-NH
Opis granic obszaru będącego przedmiotem aktualizacji	-----
Data opracowania mapy	27.07.2021r.
Nie wyklucza się istnienia w terenie innych, niewykazanych na niniejszej mapie urządzeń podziemnych, które nie były zgłoszone do inwentaryzacji.	
Granice działek określono na podstawie danych otrzymanych z PDRGK w Kartuzach bez ustalenia stanu prawnego.	

KOMPAS USŁUGI GEODEZYJNE
Damian Bojanowski
 ul. Rynek 2/2, 83-340 Sierakowice
 NIP 589-195-49-84 REGON 380087452
 tel. 668-492-919 ; 608-777-047


Wykonawca:
mgr inż. Damian Bojanowski
 upr. nr 22898



Damian Andrzej Bojanowski
 Elektronicznie podpisany przez Damian Andrzej Bojanowski
 Data: 2021.08.03 15:04:56 +02'00'



W granicach obszaru będącego przedmiotem aktualizacji nie badano obciążeń gruntowych.
 Na mapie występują projektowane sieci uzbrojenia podziemnego uzgodnione w RUDP.

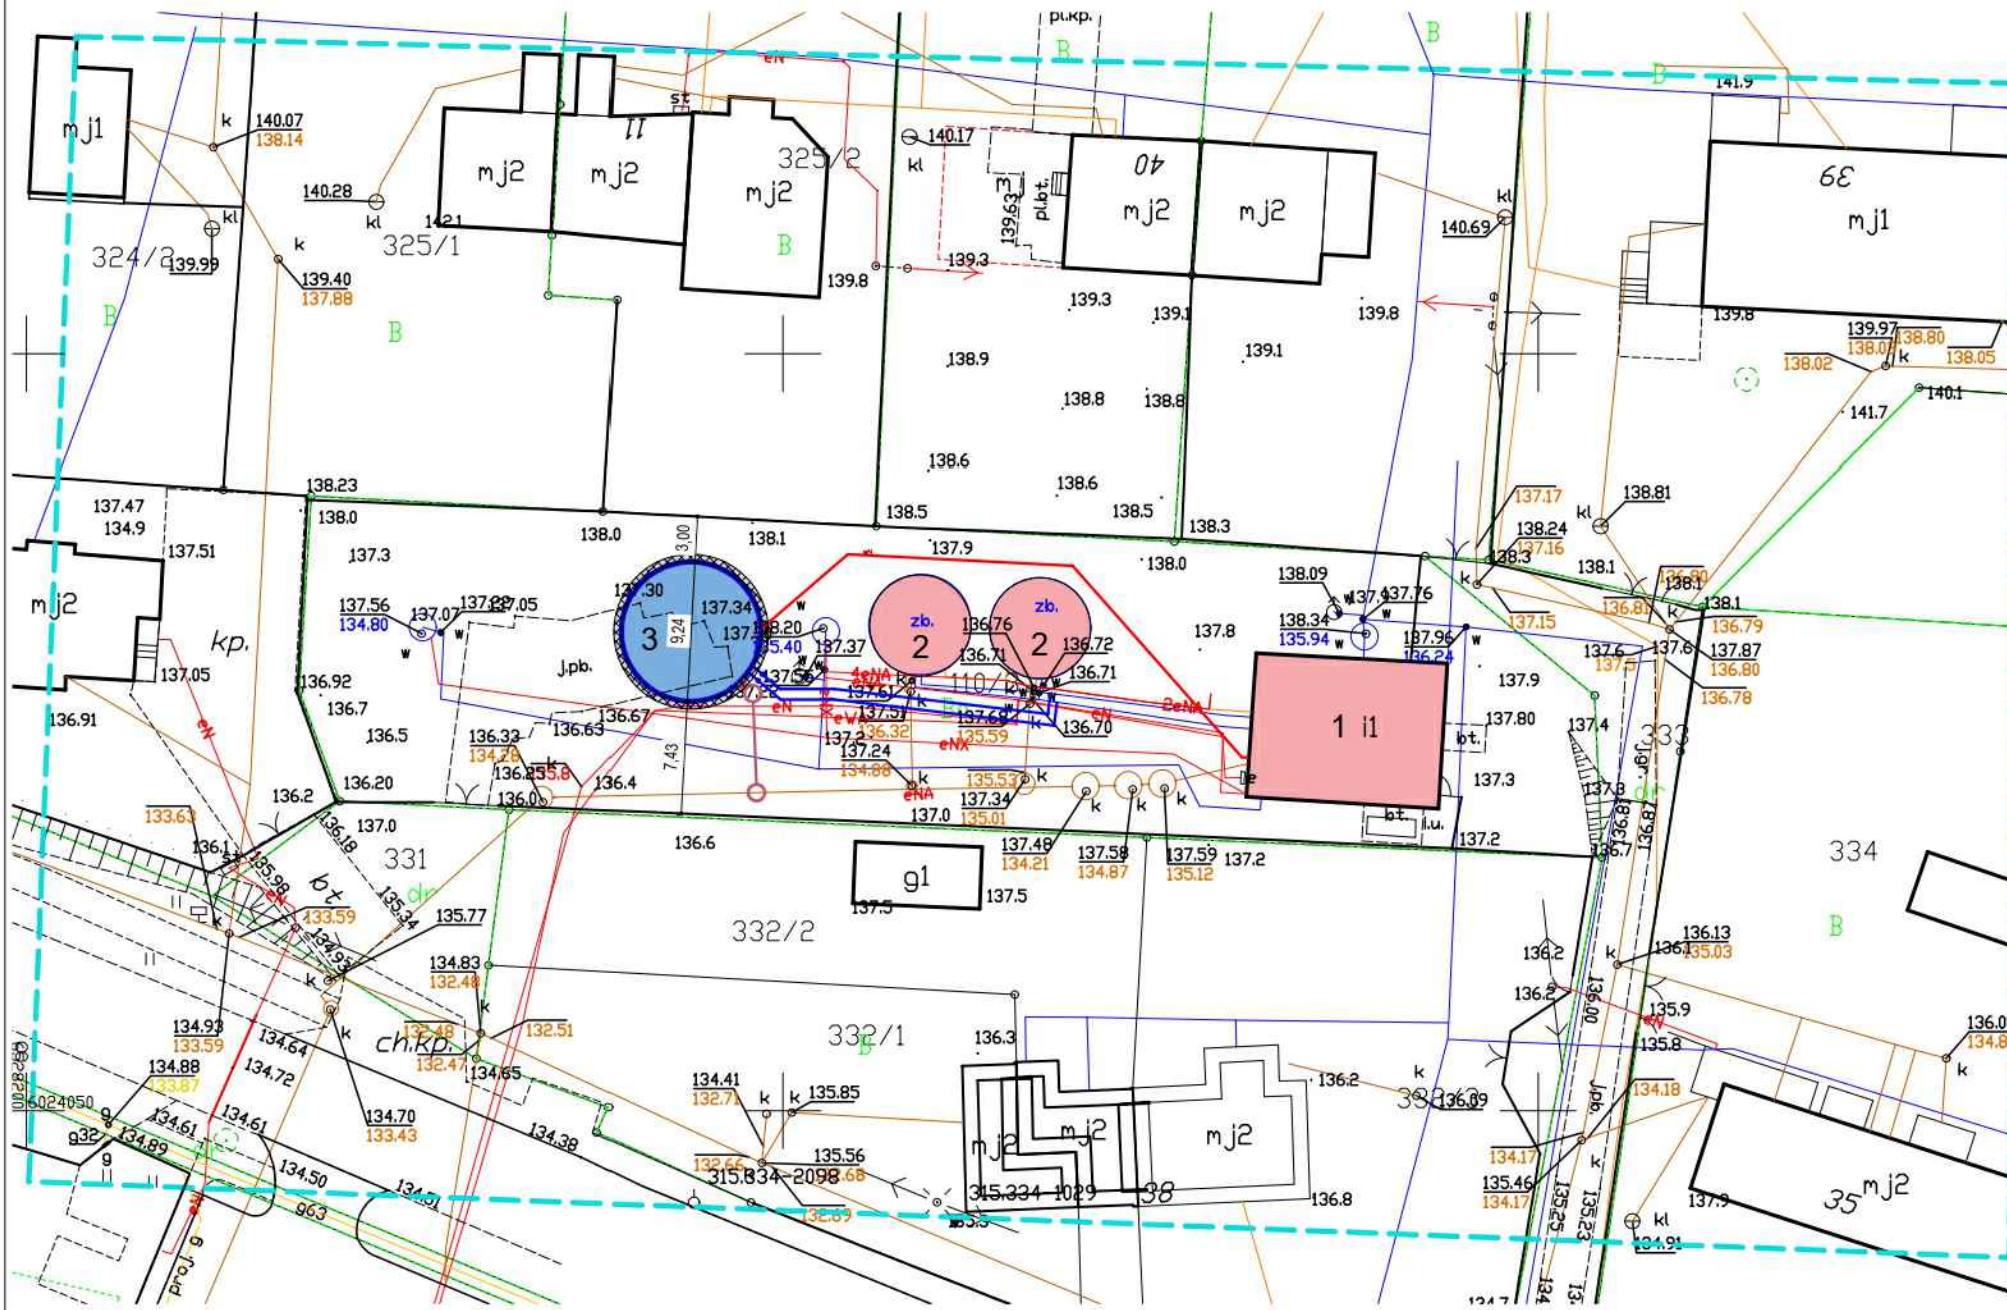

Poświadczam, że niniejszy dokument został opracowany w wyniku prac, których rezultaty zawiera operat techniczny wpisany do ewidencji materiałów państwowego zasobu geodezyjnego i kartograficznego	
Nazwa organu prowadzącego paristwo	Starosta Kartuski
Identyfikator ewidencyjny operatu technicznego	P.2205.2021.82.38
Data przyjęcia operatu technicznego do zasobu	06.08.2021
Imię, nazwisko i podpis osoby reprezentującej organ	z up. Starosty Joanna Rafalska

Joanna Rafalska;
 Starostwo Powiatowe w Kartuzach
 Elektronicznie podpisany przez Joanna Rafalska; Starostwo Powiatowe w Kartuzach
 Data: 2021.08.06 14:30:12 +02'00'

- Obiekty:
- 1 - budynek SUW istniejący
 - 2 - zbiorniki retencyjne istniejące
 - 3 - zbiornik retencyjny projektowany

- Legenda:
- wodociąg istniejący
 - kanalizacja istniejąca
 - kabel energetyczny istniejący
 - wodociąg projektowany
 - kanalizacja projektowana
 - kabel energetyczny projektowany

- obiekt istniejący
- obiekt nowoprojektowany
- projektowany teren utwardzony (opaska ochronna)

Obszar oddziaływania projektowanych obiektów mieści się w granicy działki.

Potwierdzam zgodność mapy z oryginałem mapy do celów projektowych.

podpis projektanta