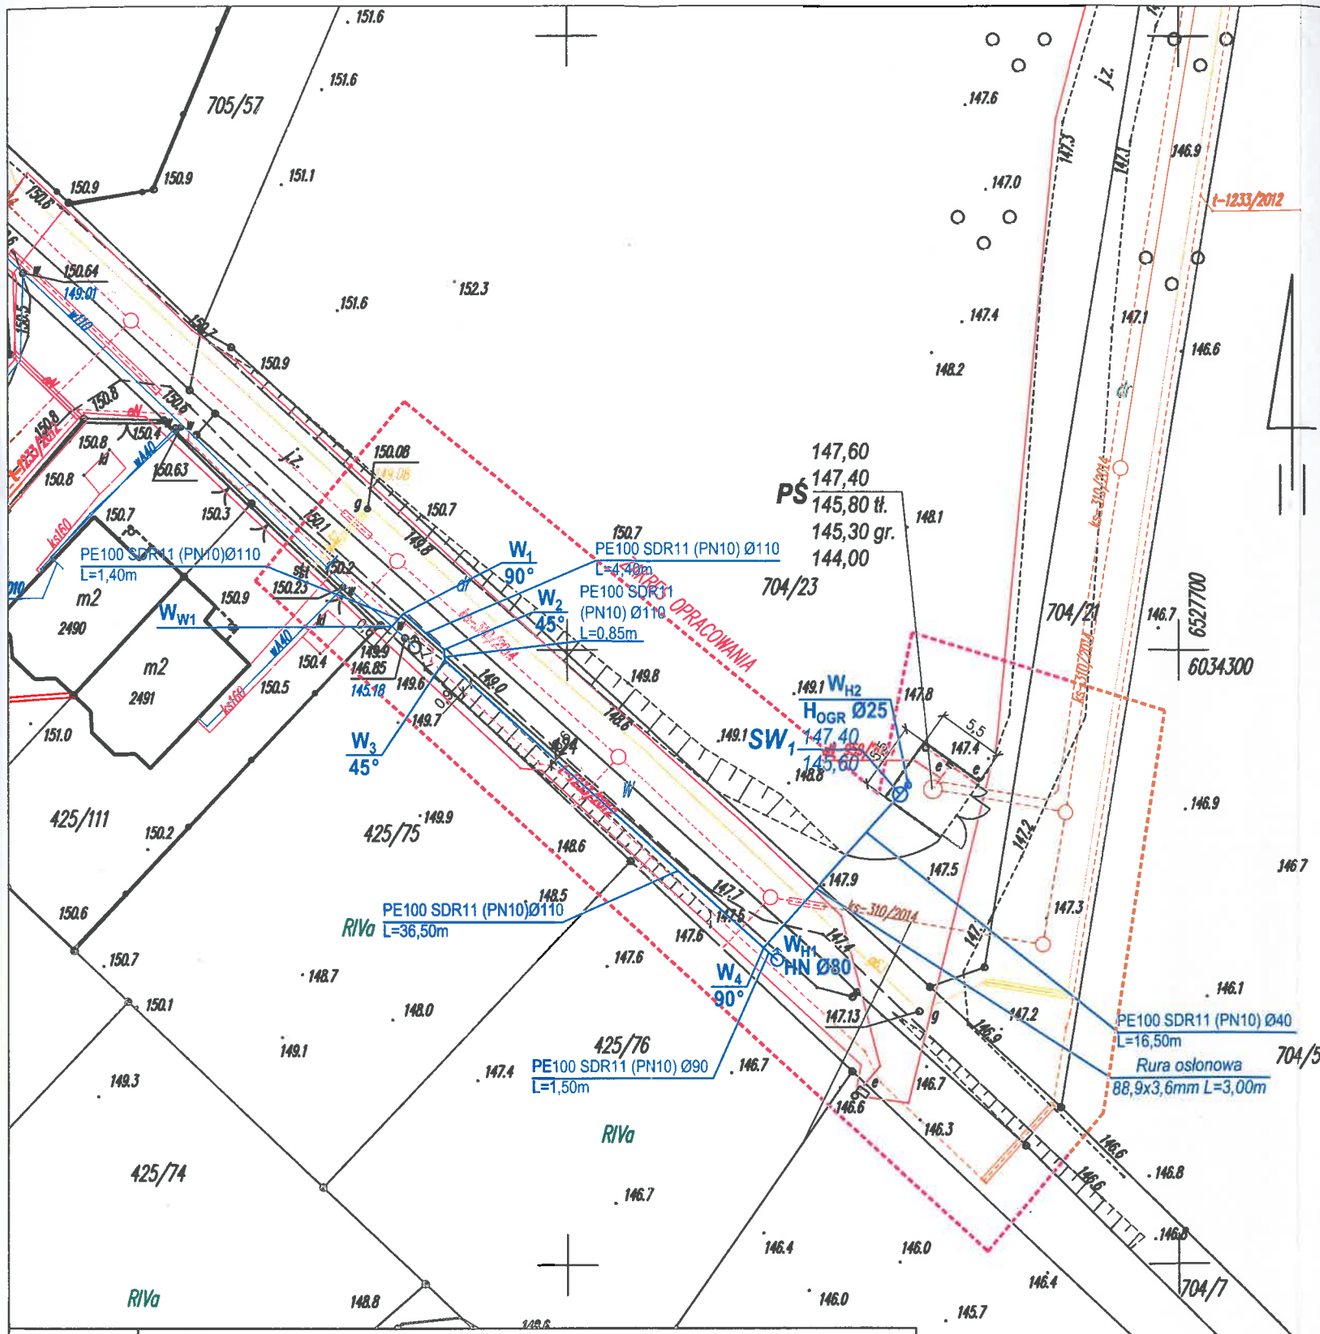

MAPA DO CELÓW PROJEKTOWYCH

Skala 1 : 500

Woj. pomorskie
Pow. kartuski
Gm. Żukowo
Obręb: Chwaszczyno
Dz. nr 424,
Sekcja nr 6.222.24.03.3
KERG: 6641.6306.2014
Ks.rob. 402/11/14
Granice wg stanu na dzień 14.11.2014
Osnowa : a/ pozioma – 2000
b/ pionowa – Kronsztadt 86

Nie wyklucza się istnienia urzadzeń uzbrojenia podziemnego terenu nie zgłoszonych do inwentaryzacji lub o których brak informacji w ZUDP.

Nie wykonano ustalenia obciążeń służebnościami gruntowymi.

W zakresie mapy znajdują się projektowane urządzenia:
- eN – 959/2014
- ks – 310/2014
- t – 1233/2012

Mapa aktualna na dzień 19.11.2014 r.
Kartuzy, dn. 20.11.2014 r.

PRZEDSIĘBIORSTWO USŁUGOWE "PROGRES" s.c. 83-300 KARTUZY, ul. Majkowskiego 1 NIP 589-15-91-530, Regon 191482367 mgr inż. [illegible] Jaworski GEODETA UPRAWNIONY

STAROSTWO POWIATOWE w Kartuzach WYDZIAŁ BUDOWNICTWA 83-300 Kartuzy, ul. 11-go Listopada 7

Zatwierdzony projekt budowlany: rozbudowa sieci wodociągowej wraz z przyłączem wodociągowym

zatwierdzony decyzją Nr B. 6740 .2384. 2014 DN z dnia 02. 02. 2015

Z up. STAROSTY
Magdalena Chojnacka
Kierownik Referatu ds. Pozwoleń i Zgłoszeń Inwestycji Infrastrukturalnych

Gdańska Kat. 4585 12. 12. 2014 RIVa

Główny Specjalista ds. Wytycza Geodezji

Inwestor	Gmina Żukowo, ul. Gdańska 52, 83-330 Żukowo		
Inwestycja	Rozbudowa sieci wodociągowej wraz z przyłączem na dz. 424, 704/23, 425/98, 704/7		
Obiekt	Sieć wodociągowa z przyłączem	Data	Podpis
Projektant	mgr inż. Beata Rycerz Upr.bud.Nr WKP/0295/PWOS/07	XII 2014 r.	
Opracowała	mgr inż. Diana Wółczyńska	XII 2014 r.	
Sprawdził	mgr inż. Zenon Lepionka Upr.bud.Nr WKP/0144/PWOS/04	XII 2014 r.	
Tytuł rys.	PROJEKT ZAGOSPODAROWANIA TERENU	SKALA 1 : 500	Nr rys. 1

mgr inż. Beata Rycerz
UPRAWNIENIA BUDOWLANE DO PROJEKTOWANIA I KIEROWANIA ROBOTAMI BUDOWLANYMI BEZ OGRANICZEŃ W SPECJALNOŚCI INSTALACYJNEJ W ZAKRESIE SIECI, INSTALACJI I URZĄDZEŃ CIEPLNYCH, WENTYLACYJNYCH, GAZOWYCH, WODOCIĄGOWYCH I KANALIZACYJNYCH
NR EWID. WKP/0295/PWOS/07
RIVa

mgr inż. Zenon Lepionka
upr. budowlane PW-S
nr WKP/0144/PWOS/04