


KONCEPCJA SIECI KANALIZACJI SANITARNEJ W MIEJSCOWOŚCI CHWASZCZYNO

SKALA: 1:2000

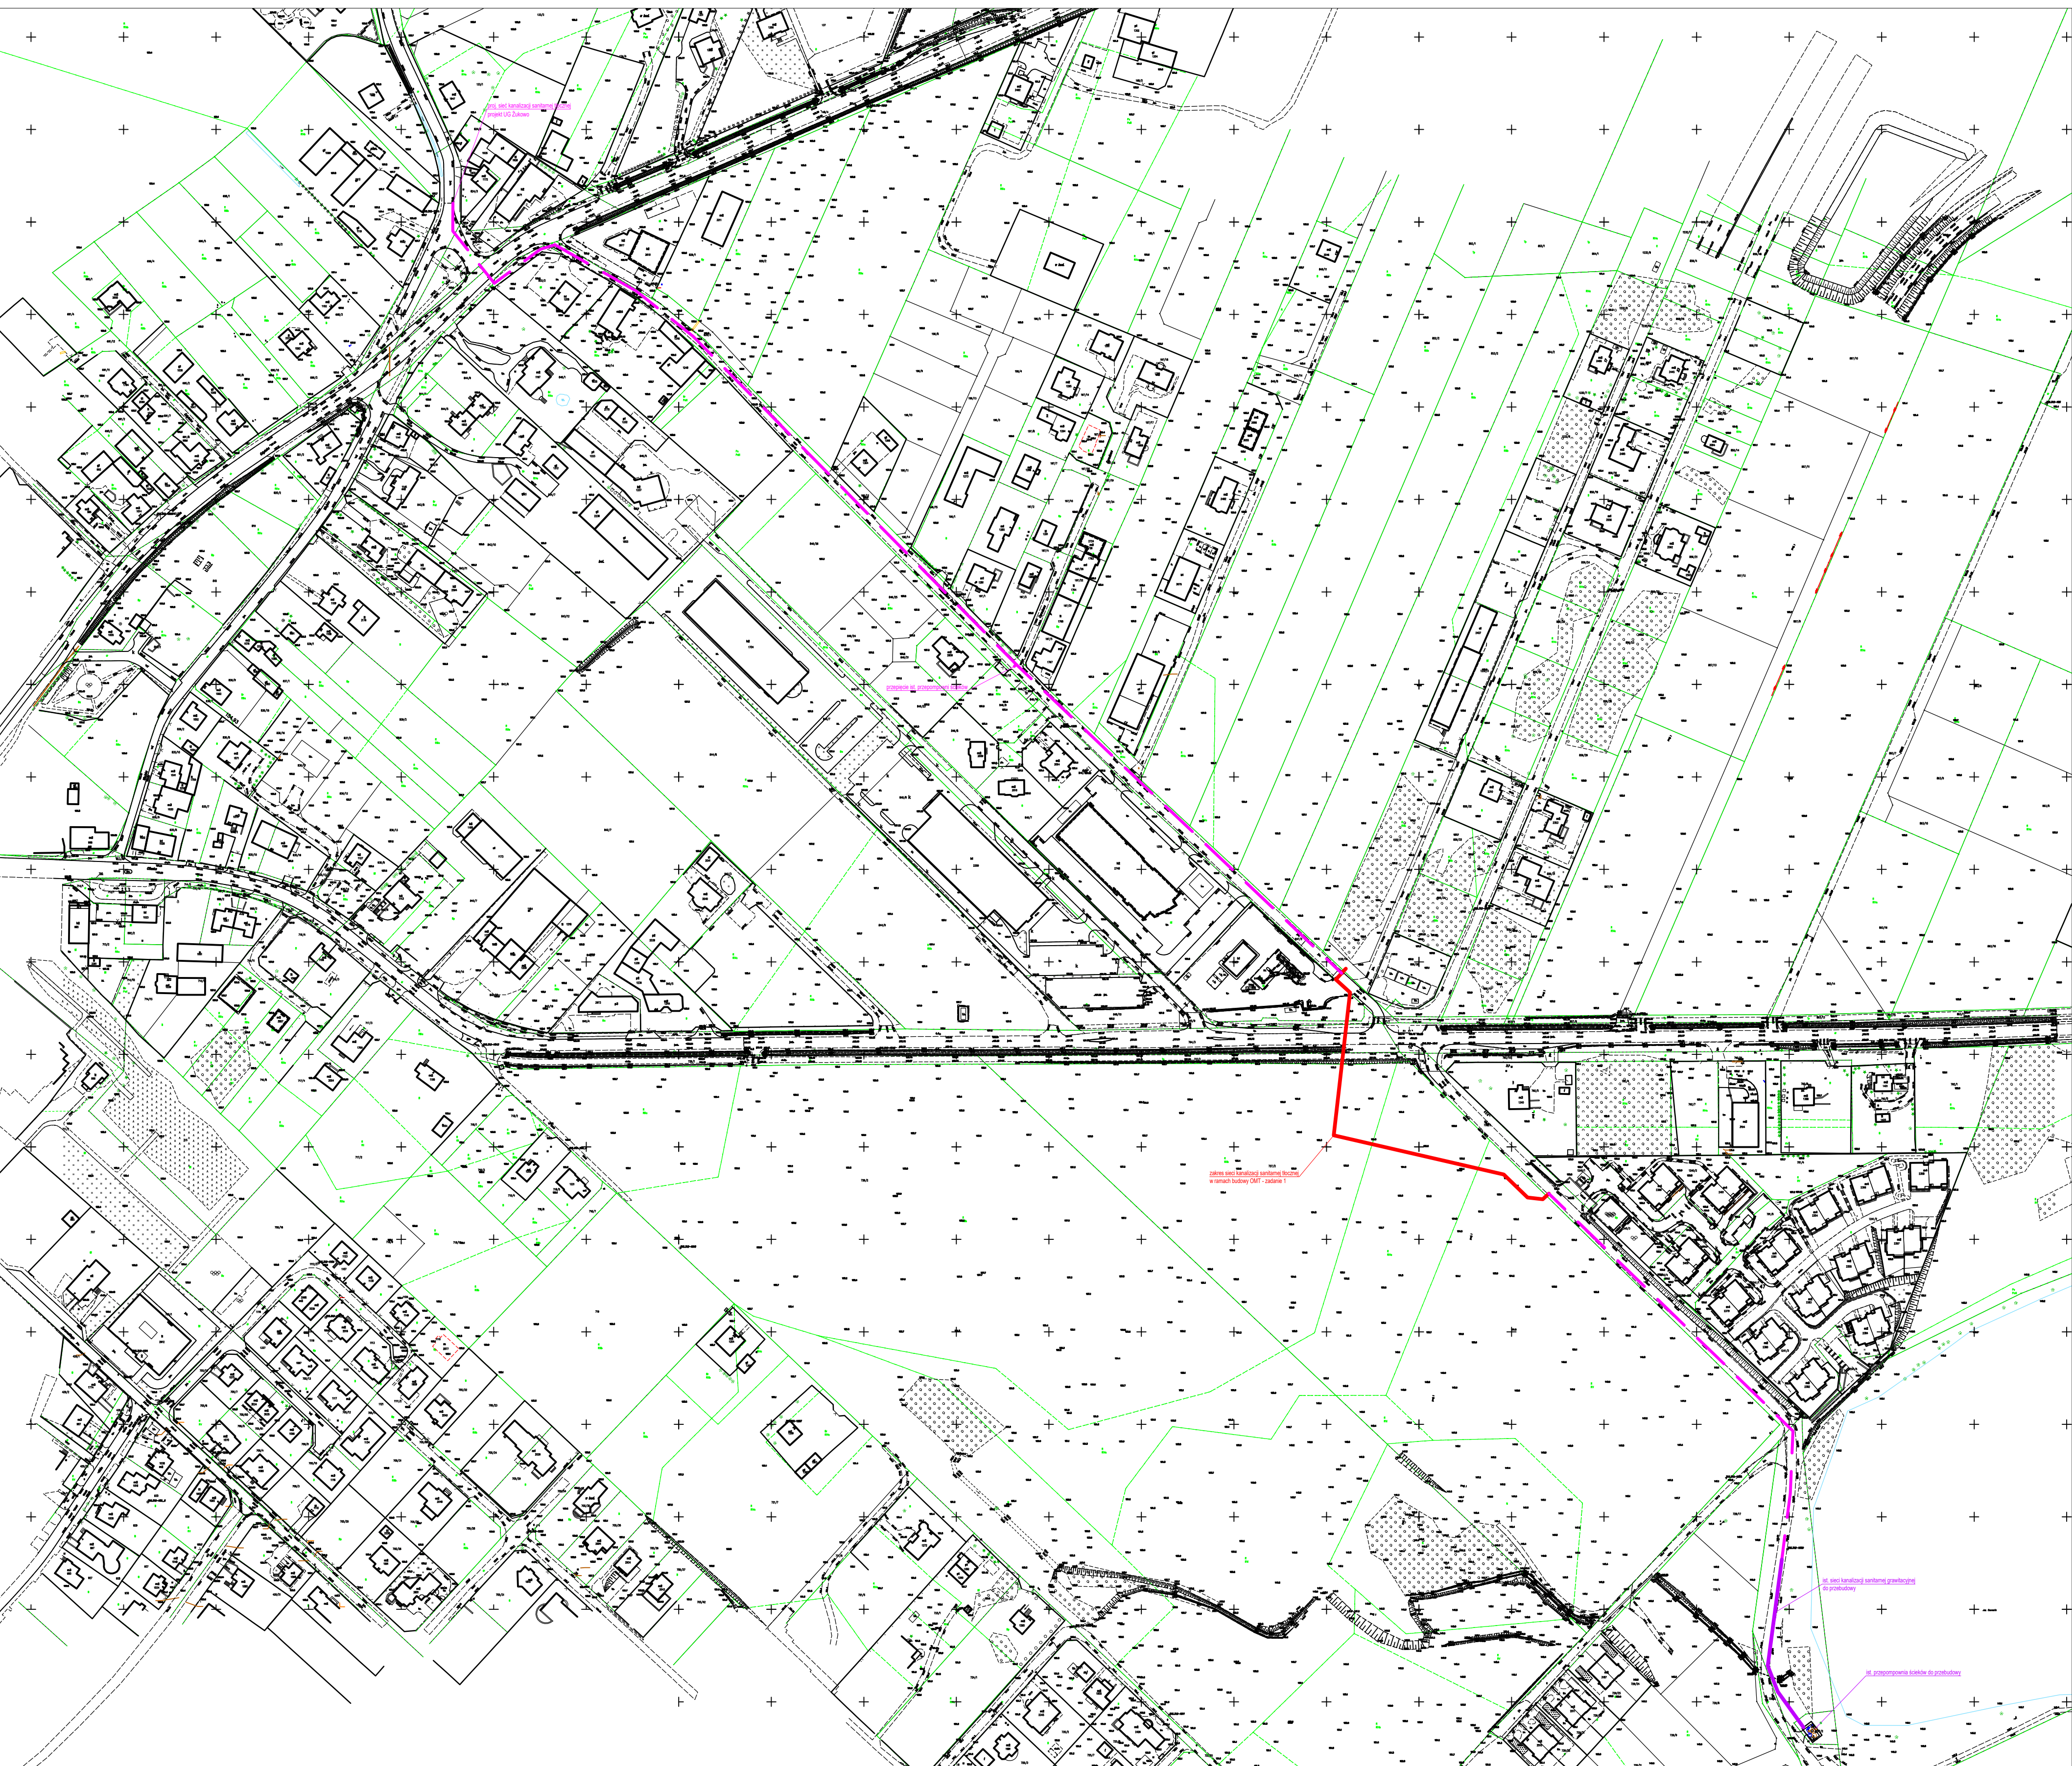

LEGENDA:

- - - - - sieć kanalizacji sanitarnej tłocznej
- — — — — sieć kanalizacji sanitarnej tłocznej - poza zakresem opracowania
- — — — — sieć kanalizacji sanitarnej grawitacyjnej do przebudowy